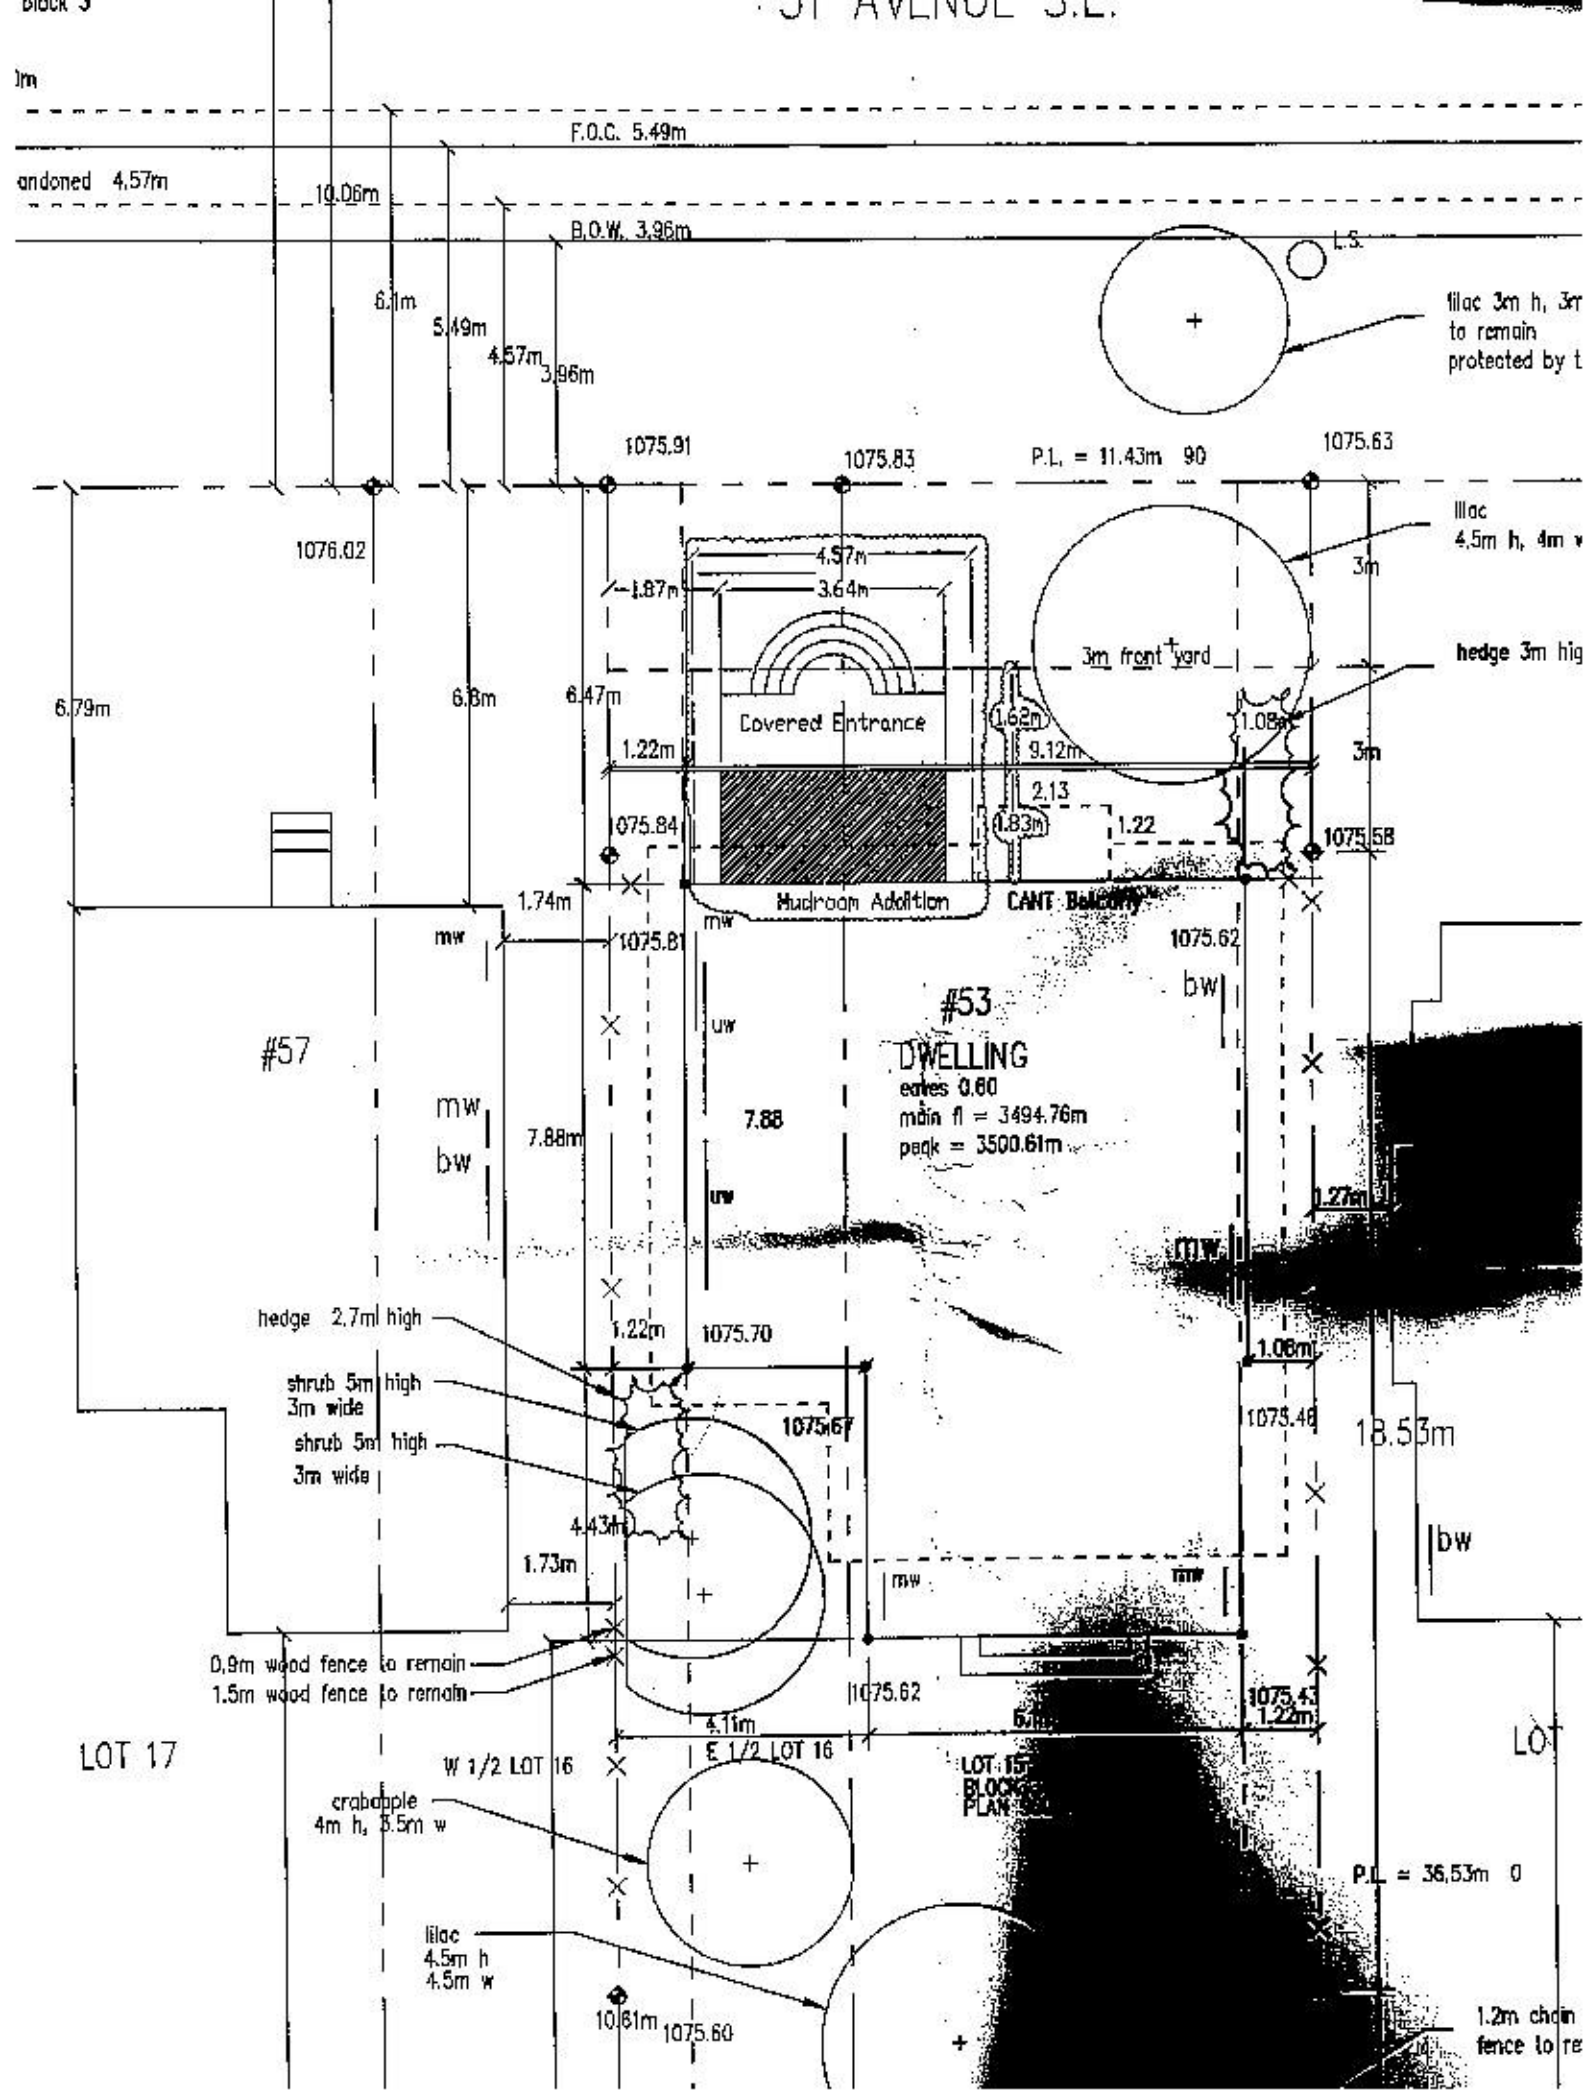
Block 3
1m
F.O.C. 5.49m
andoned 4.57m
10.06m
B.O.W. 3.96m
6.1m
5.49m
4.57m
3.96m
L.S.
lilac 3m h, 3m
to remain
protected by t
1075.91
1075.83
P.L. = 11.43m 90
1075.63
lilac
4.5m h, 4m w
1076.02
4.57m
3.64m
1.87m
3m front yard
hedge 3m hig
6.79m
6.8m
6.47m
Covered Entrance
1.62m
1.08m
9.12m
1.22m
3m
2.13
1.83m
1.22
1075.84
1075.58
1.74m
mw
Mudroom Addition
CANT Balcony
1075.81
1075.62
bw
#53
#57
DWELLING
eaves 0.60
main fl = 3494.76m
peak = 3500.61m
uw
mw
bw
7.88
7.88m
1.27m
hedge 2.7m high
1.22m
1075.70
1.08m
shrub 5m high
3m wide
shrub 5m high
3m wide
1075.67
1075.48
18.53m
4.43m
1.73m
bw
0.9m wood fence to remain
1.5m wood fence to remain
1075.62
1075.43
1.22m
4.11m
E 1/2 LOT 16
LOT 17
W 1/2 LOT 16
LOT 15
BLOCK
PLAN
crabapple
4m h, 3.5m w
P.L. = 36.53m 0
lilac
4.5m h
4.5m w
10.61m
1075.60
1.2m chain
fence to re