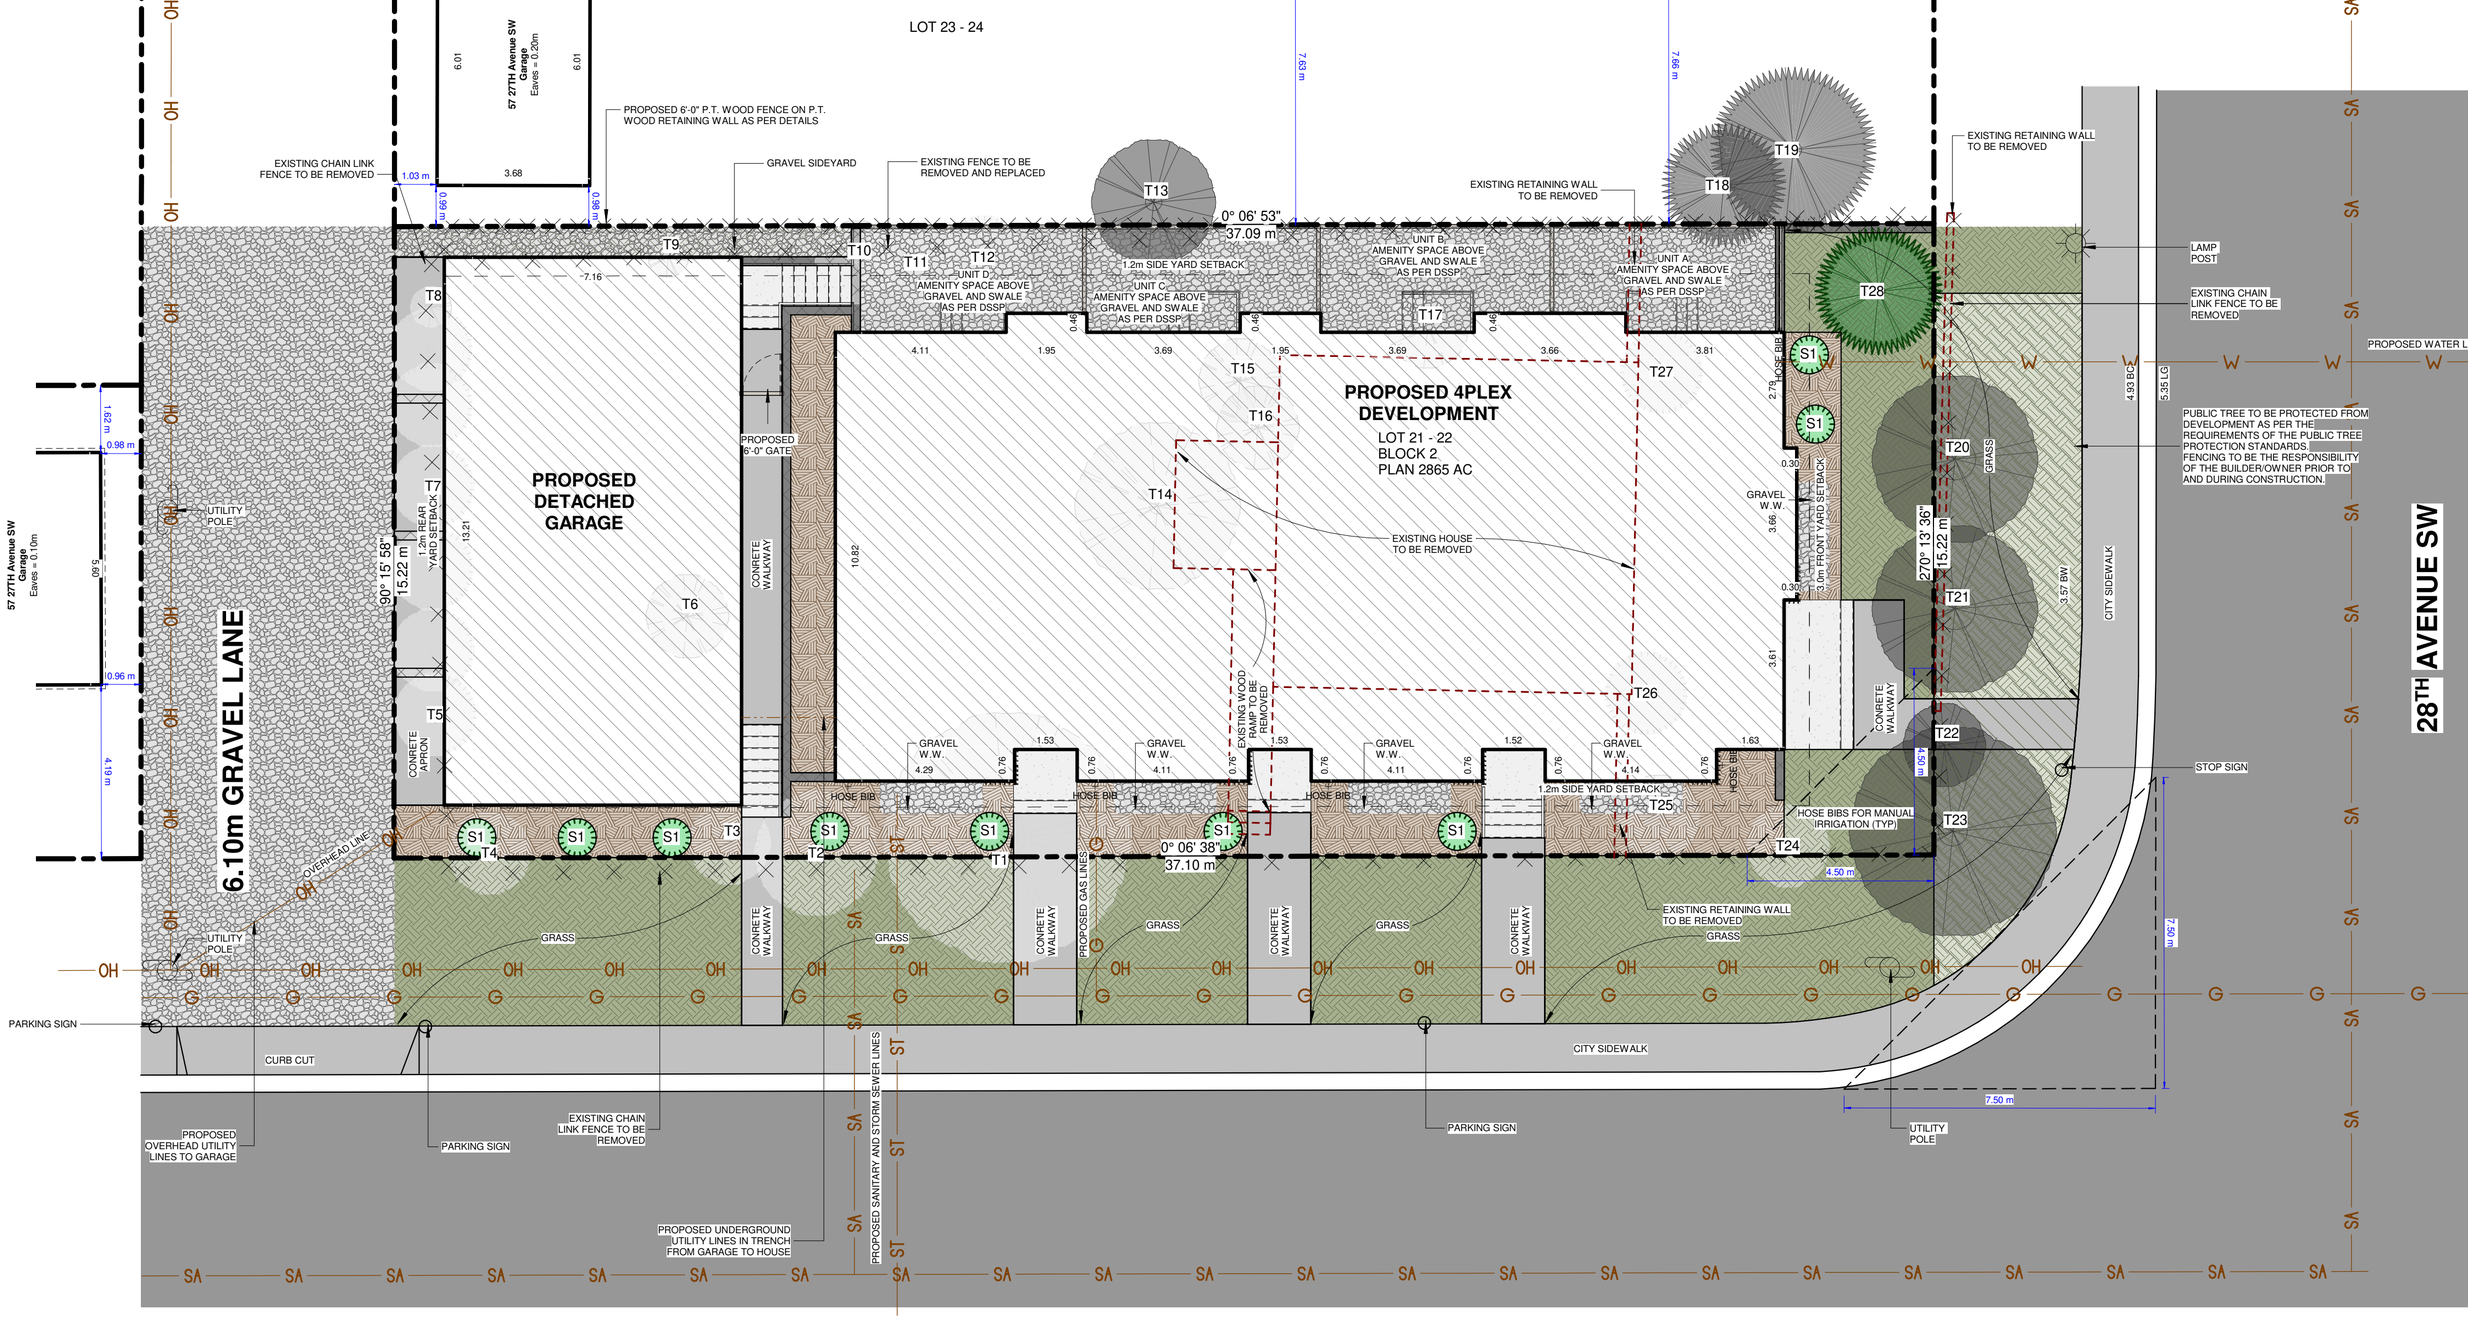

1 **Landscape Plan (DP)**
1 : 100